


Note:
 1) This figure forms part of the Infrastructure Master Plan of the City of Ottawa and should be read in conjunction with the text.
 2) This figure is intended as a schematic representation of existing and/or proposed works; consequently alignments and locations of facilities are approximate.
 3) The Urban Boundary appears as shown on Schedule A of the Official Plan adopted by Council on

Note:
 1) Cette figure fait partie intégrante du Plan directeur de l'infrastructure de la Ville d'Ottawa et devrait être lue conjointement avec le texte.
 2) Cette figure se veut être une représentation schématique des travaux actuels et proposés; en conséquence, les tracés et les emplacements des installations sont approximatifs.
 3) La limite du secteur urbain apparaît comme il est indiqué dans l'annexe A du Plan officiel adopté par le Conseil, le

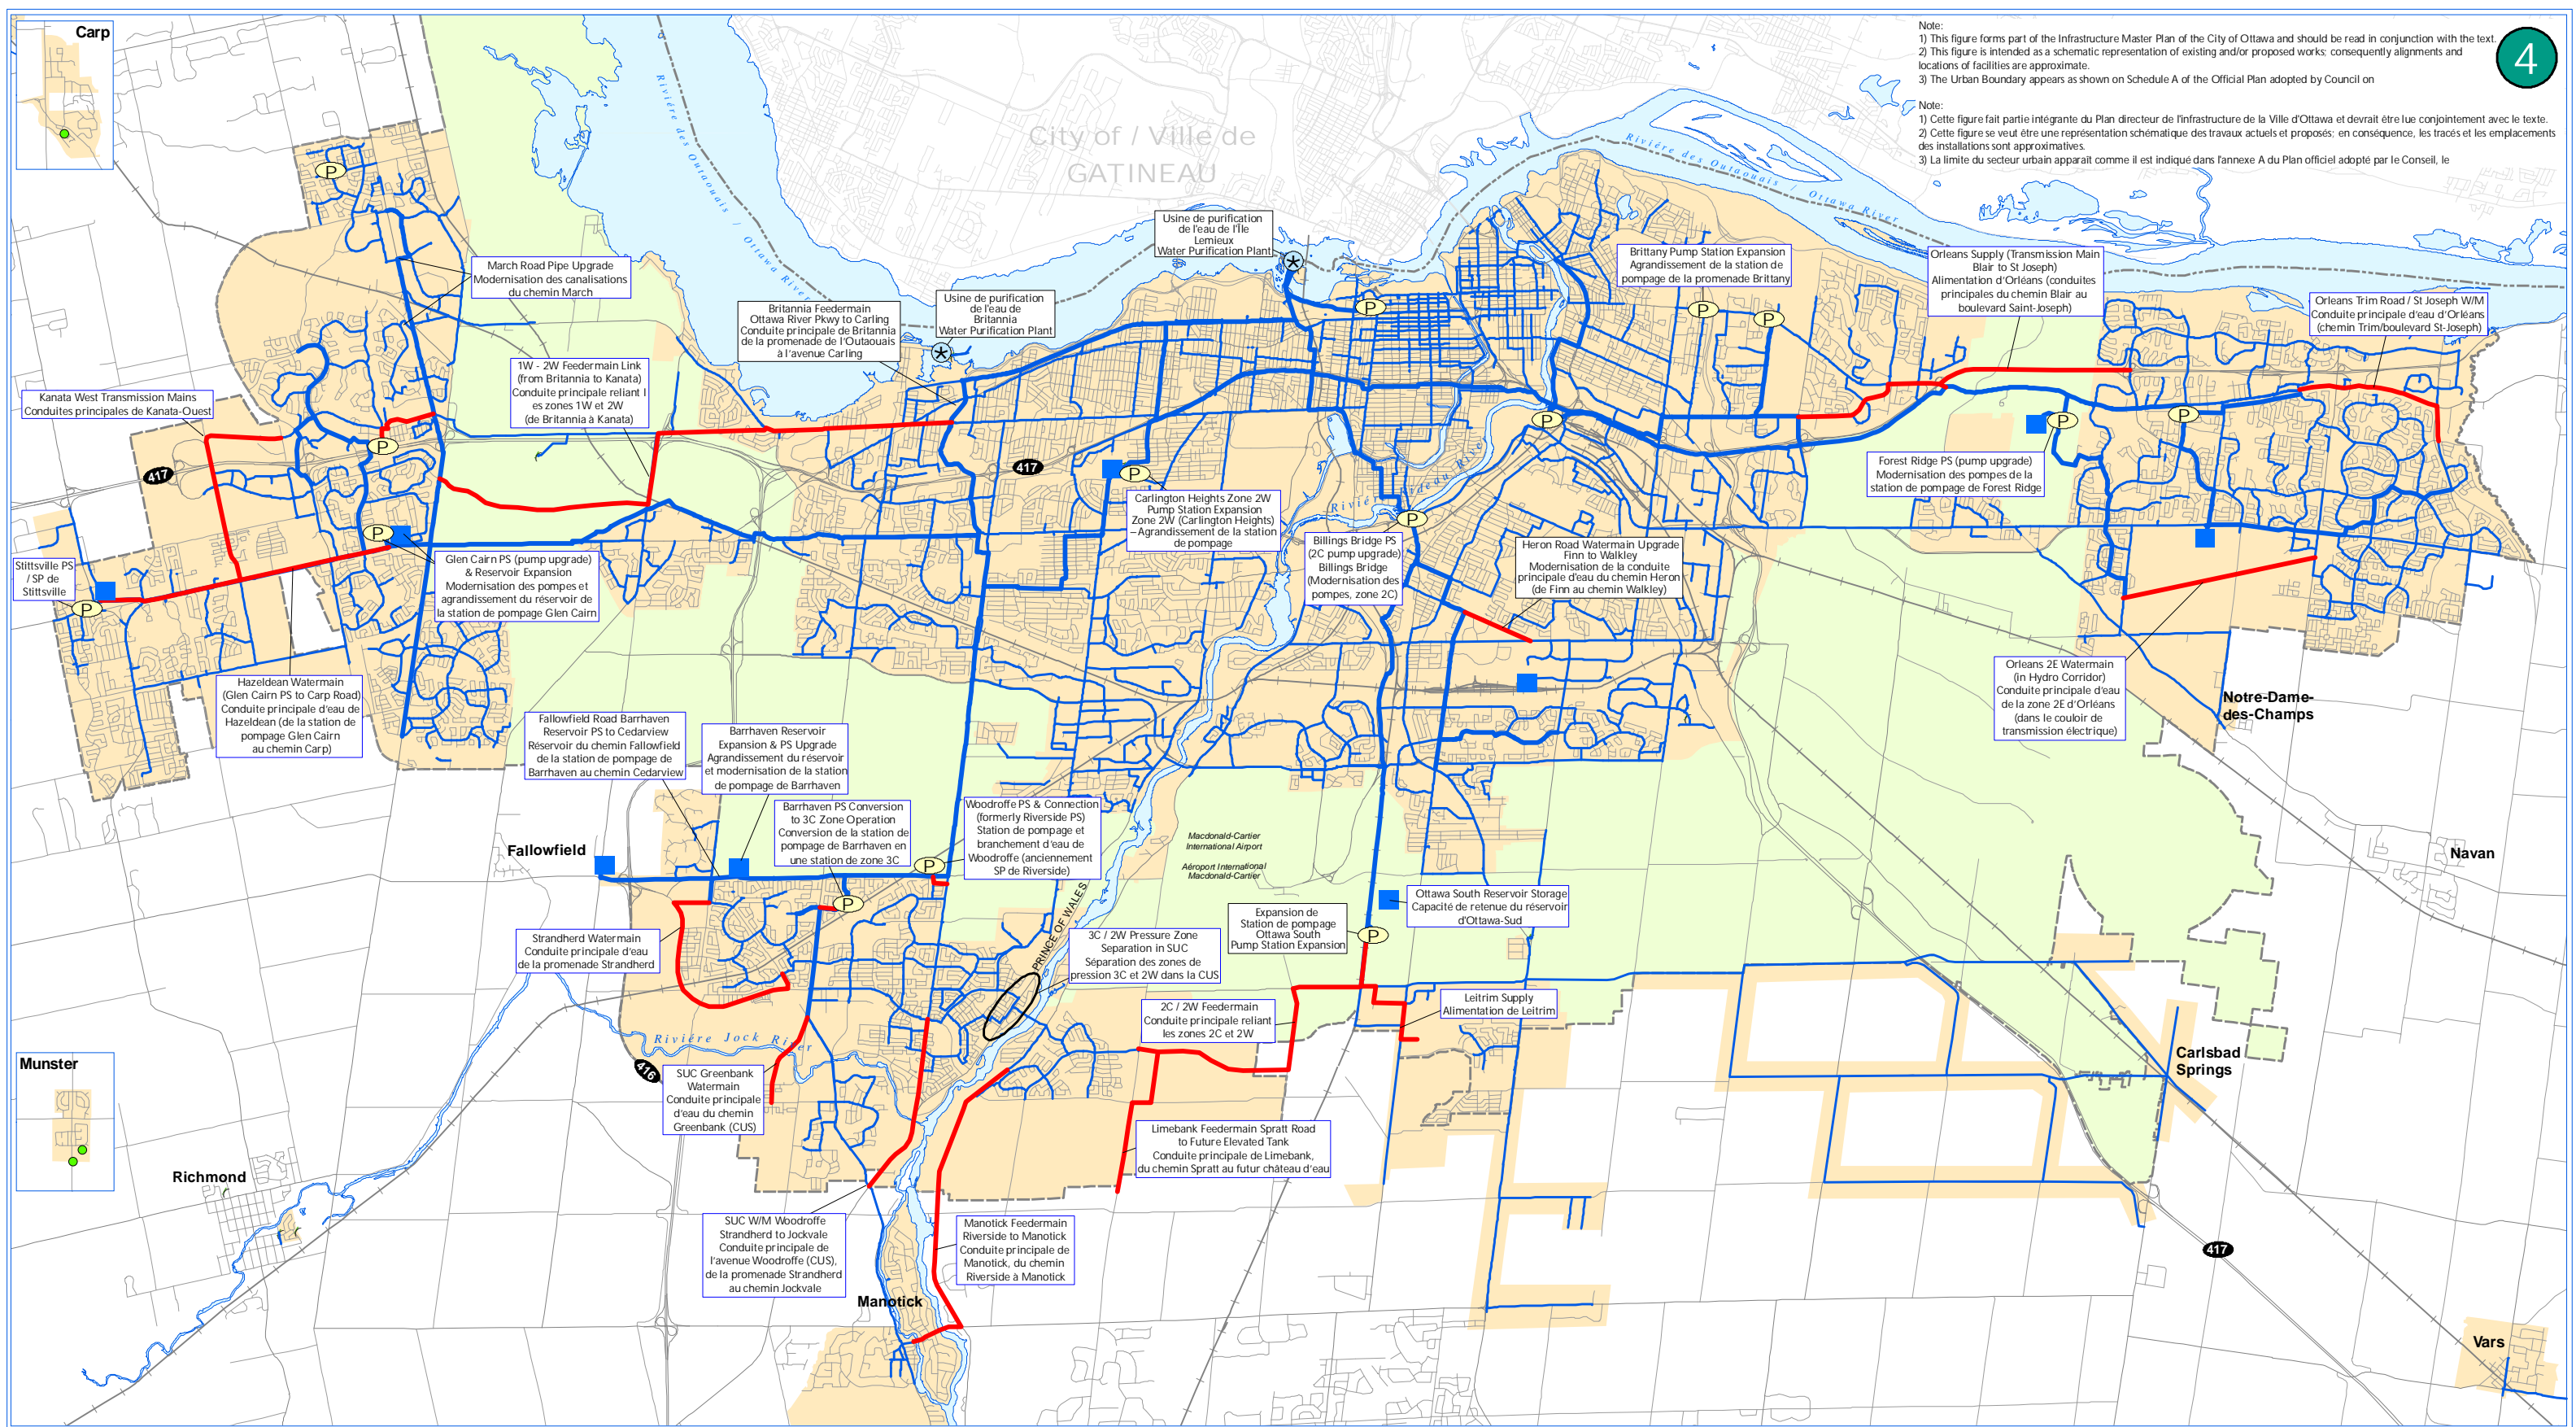

INFRASTRUCTURE MASTER PLAN - Figure 4
 Growth Projects 2009-2019 - Water Distribution System: Schematic

PLAN DIRECTEUR DE L'INFRASTRUCTURE Figure 4
 Projets de croissance 2009-2019 - Réseau de distribution d'eau : schéma

- Water Storage Facility / Réservoirs d'eau
- Ⓟ Water Pump Station / Stations de pompage
- ⊗ Treatment Plant / Usine de traitement
- City Operated Well / Puits exploités par la Ville
- Distribution Main / Conduite principale d'eau existante
- Feedermain / Conduite principale
- New Distribution Main / Nouvelle conduite principale de distribution
- Urban Boundary / Limite urbaine
- Greenbelt / Ceinture de verdure
- Public Service Area / Zone de desserte